

HARTIGOVA 144

2kk

Byt 02 | 7.NP

Legenda místností

7.1	Předsíň	5,4 m ²
7.2	Koupelna	9,1 m ²
7.3	Ložnice	17,1 m ²
7.4	Obývací pokoj + kk	32,8 m ²
Celková plocha		64,4 m²

Plocha jednotky udává podlahovou plochu vypočtenou dle zákonných norem. Uvedená vyobrazení a plochy jsou pouze ilustrativní a nemusí zcela odpovídat stavebně-technickému řešení bytu. Vyobrazení zařízení vybavení nejsou součástí dodávky. Přesný rozsah dodávky a ploch je specifikován ve smlouvě.



Pohled z ulice




Pohled ze dvora



Půdorys 7.NP

Hartigova 144, Praha 3

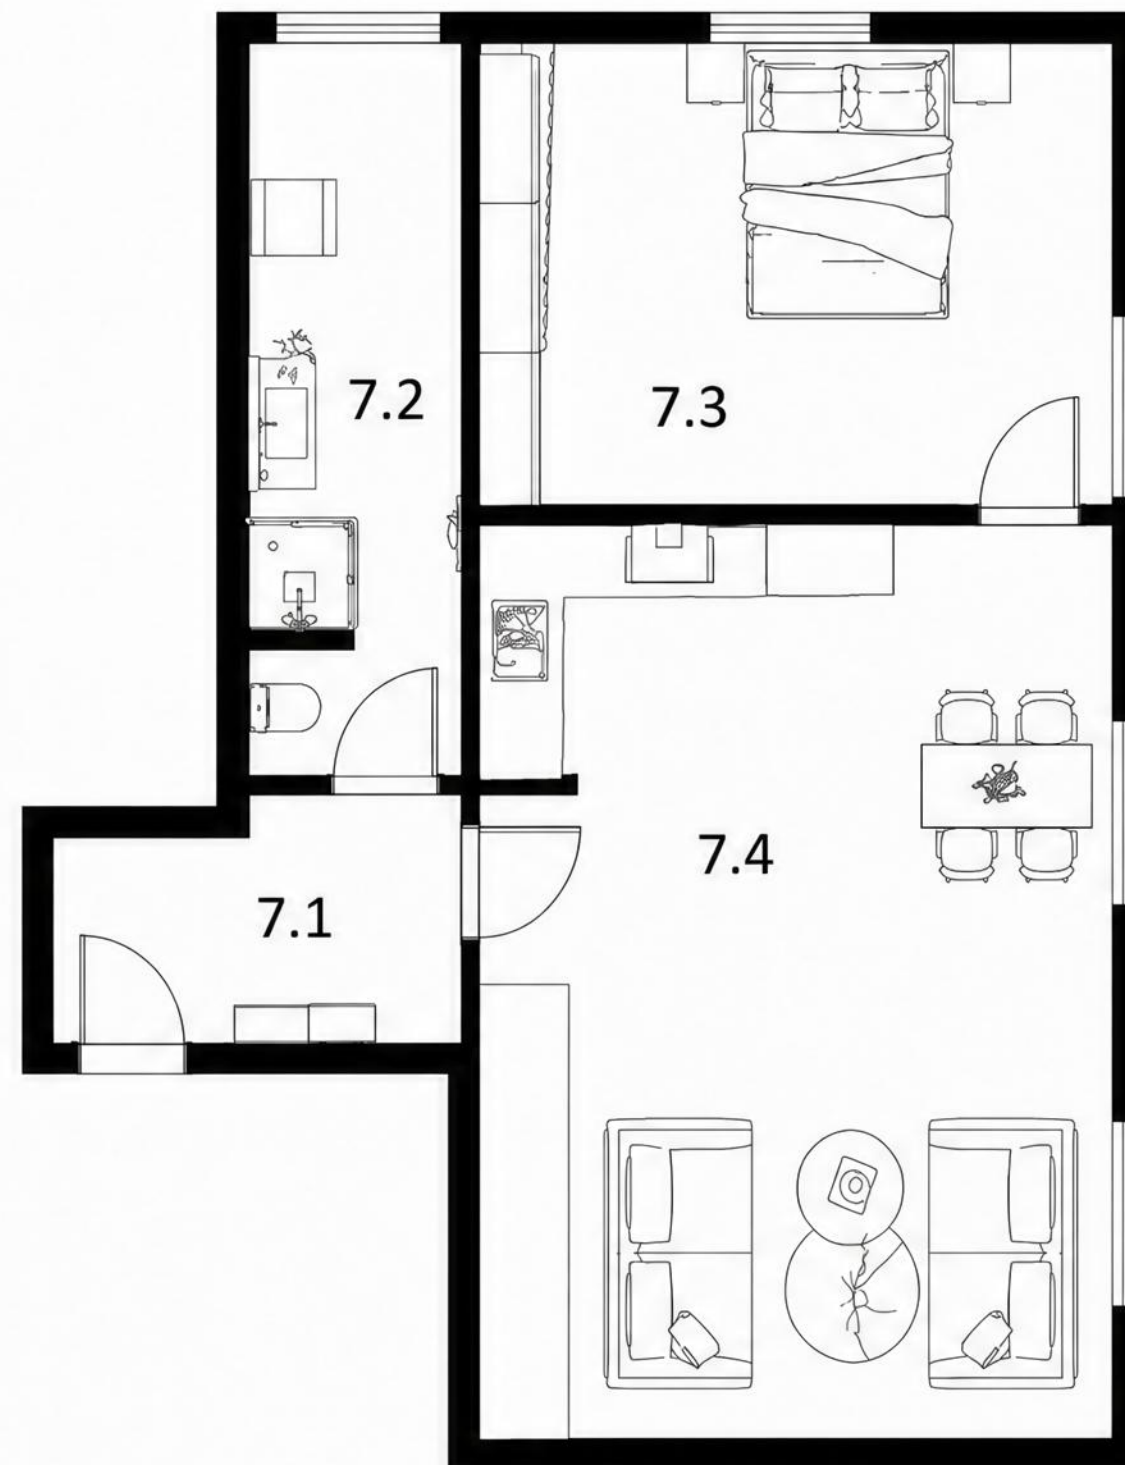

7. nadzemní podlaží